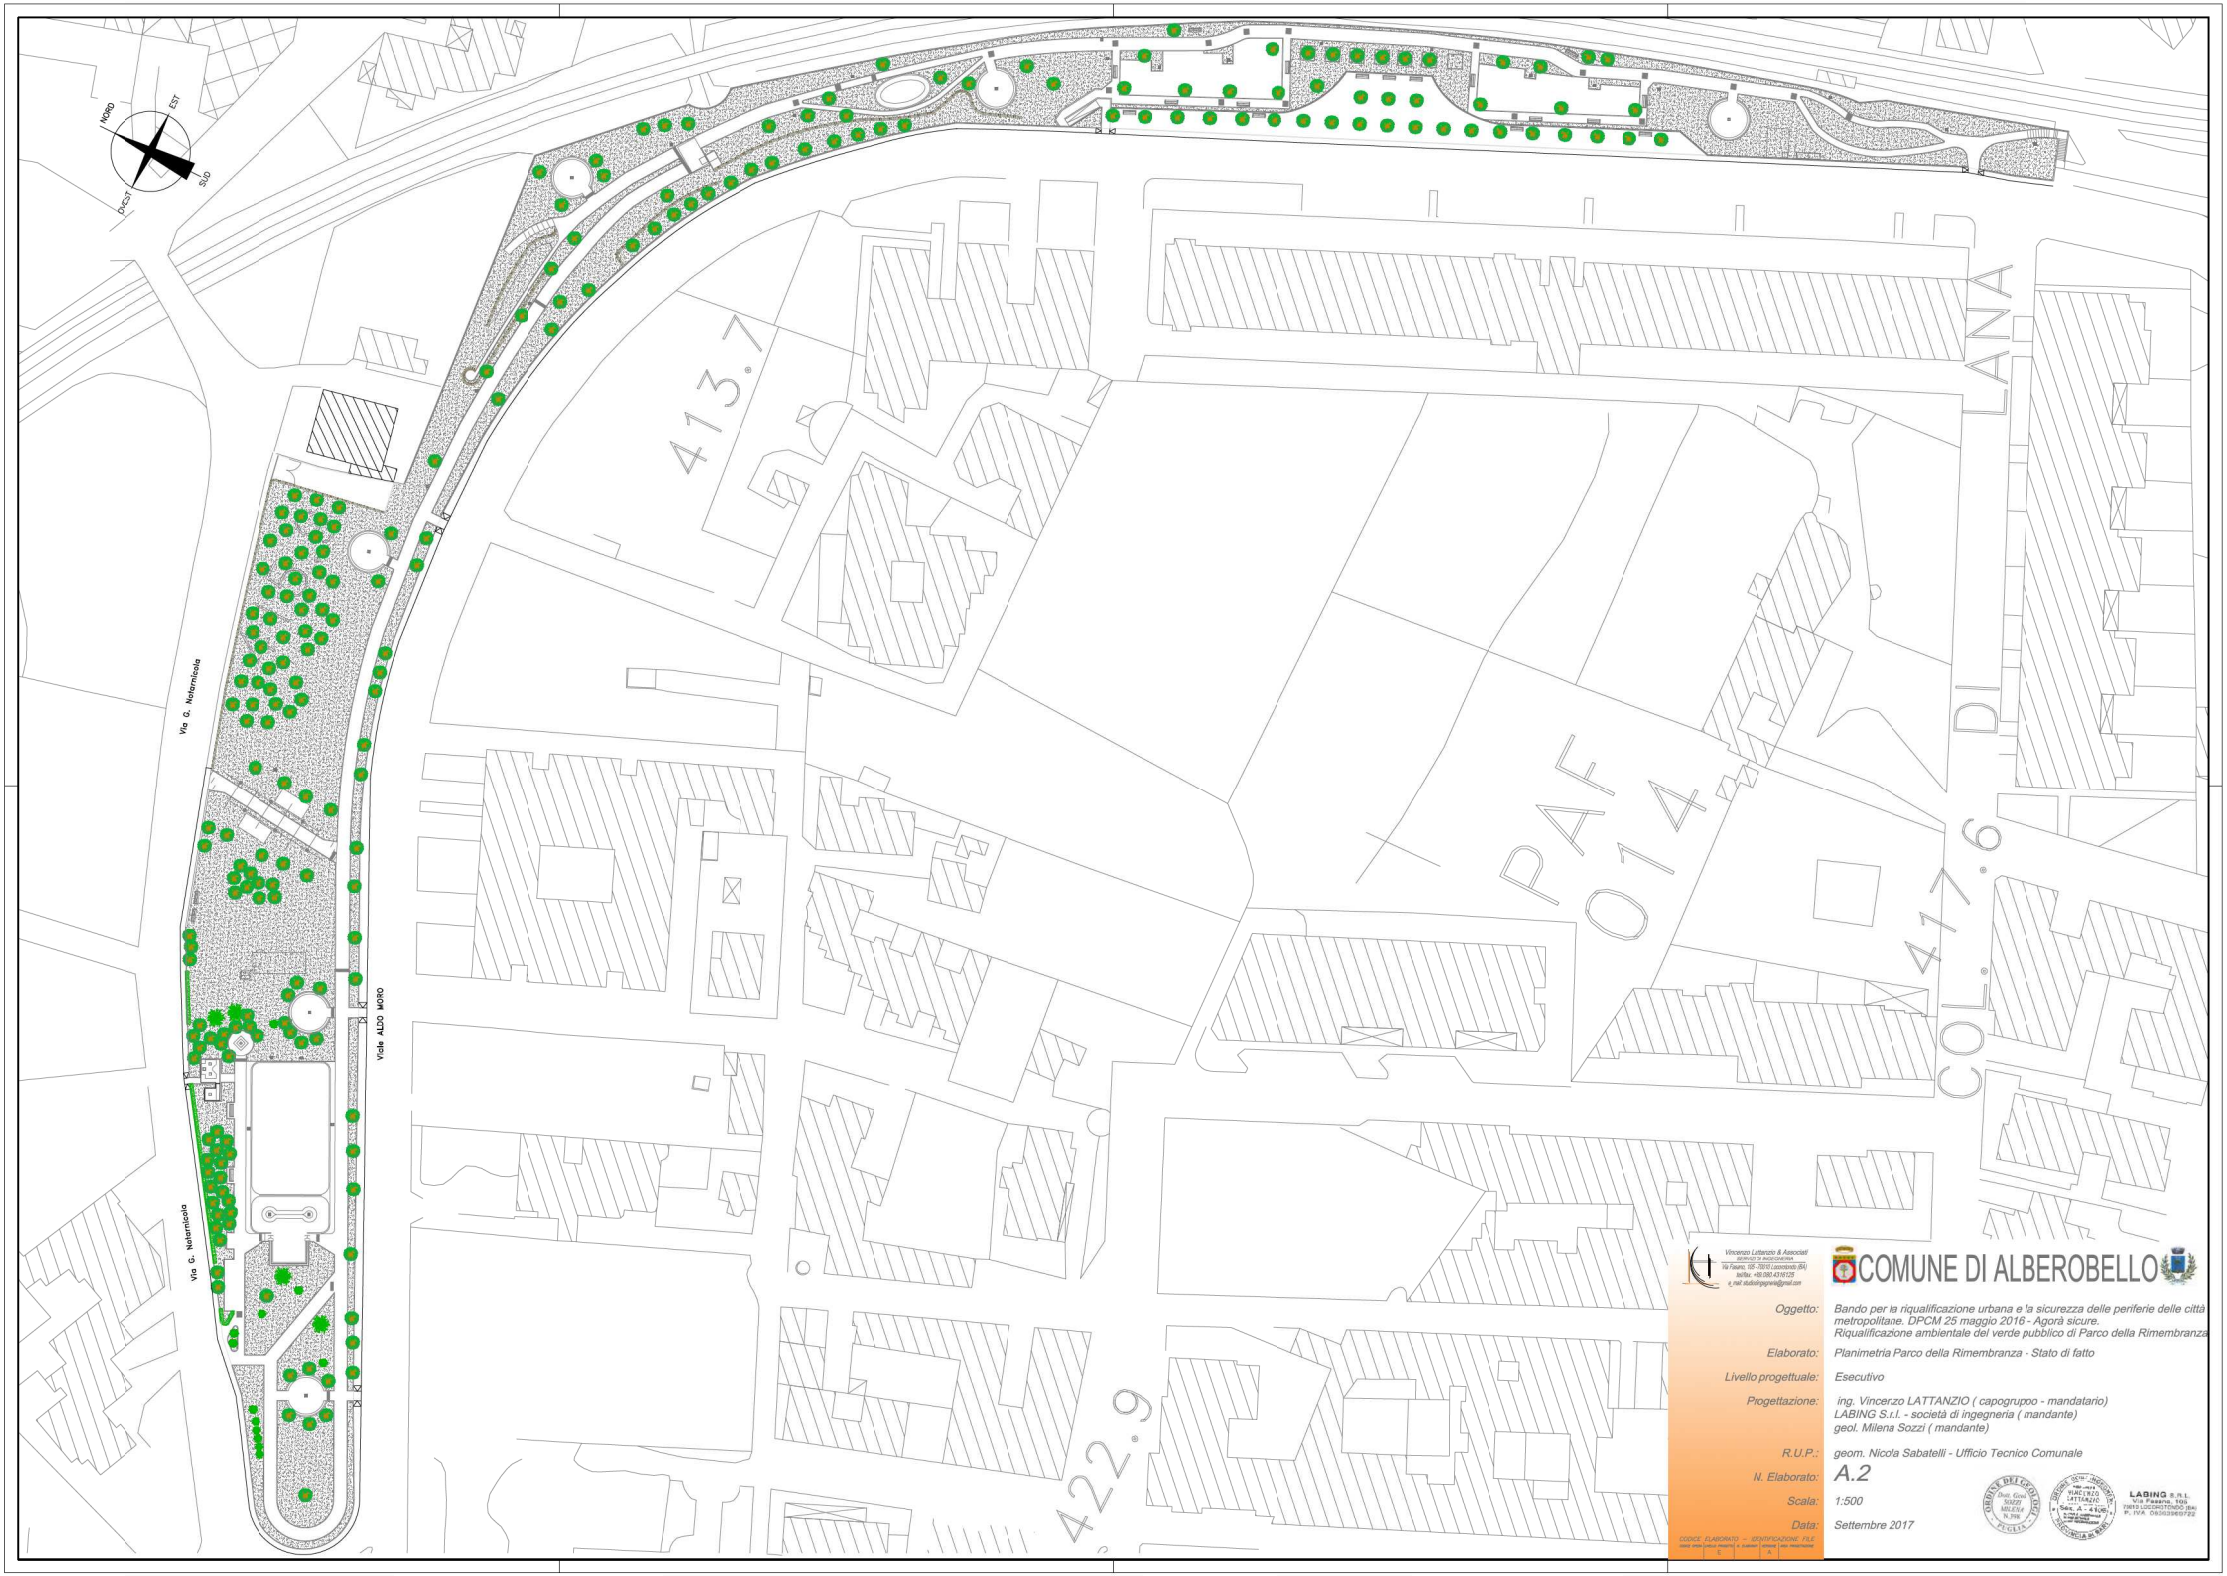

Vincenzo Lattanzio & Associati
SERVIZI DI INGEGNERIA
Via Fasano, 105 - 70010 Locorotondo (BA)
telfax: +39.080.4316125
e_mail: studioingegneria@gmail.com

COMUNE DI ALBEROBELLO

Oggetto:	Bando per la riqualificazione urbana e la sicurezza delle periferie delle città metropolitane. DPCM 25 maggio 2016 - Agorà sicure. Riqualificazione ambientale del verde pubblico di Parco della Rimembranza
Elaborato:	Planimetria Parco della Rimembranza - Stato di fatto
Livello progettuale:	Esecutivo
Progettazione:	ing. Vincenzo LATTANZIO (capogruppo - mandatario) LABING S.r.l. - società di ingegneria (mandante) geol. Milena Sozzi (mandante)
R.U.P.:	geom. Nicola Sabatelli - Ufficio Tecnico Comunale
N. Elaborato:	A.2
Scala:	1:500
Data:	Settembre 2017

CODICE ELABORATO – IDENTIFICAZIONE FILE

ordine	unità	prodotto	n. elaborato	sottoprod.	sez. prodotto/sez.
	E		A		

ORDINE DEI GEOLOGI – Dott. Geol. SOZZI MILENA N. 398 – PUGLIA

ORDINE DEGLI INGEGNERI – Dott. Ing. VINCENZO LATTANZIO – Sez. A - 4106 – PROVINCIA DI BARI

LABING S.R.L.
Via Fasano, 105
70010 LOCOROTONDO (BA)
P. IVA 08363960722