



Planta servizi igienici

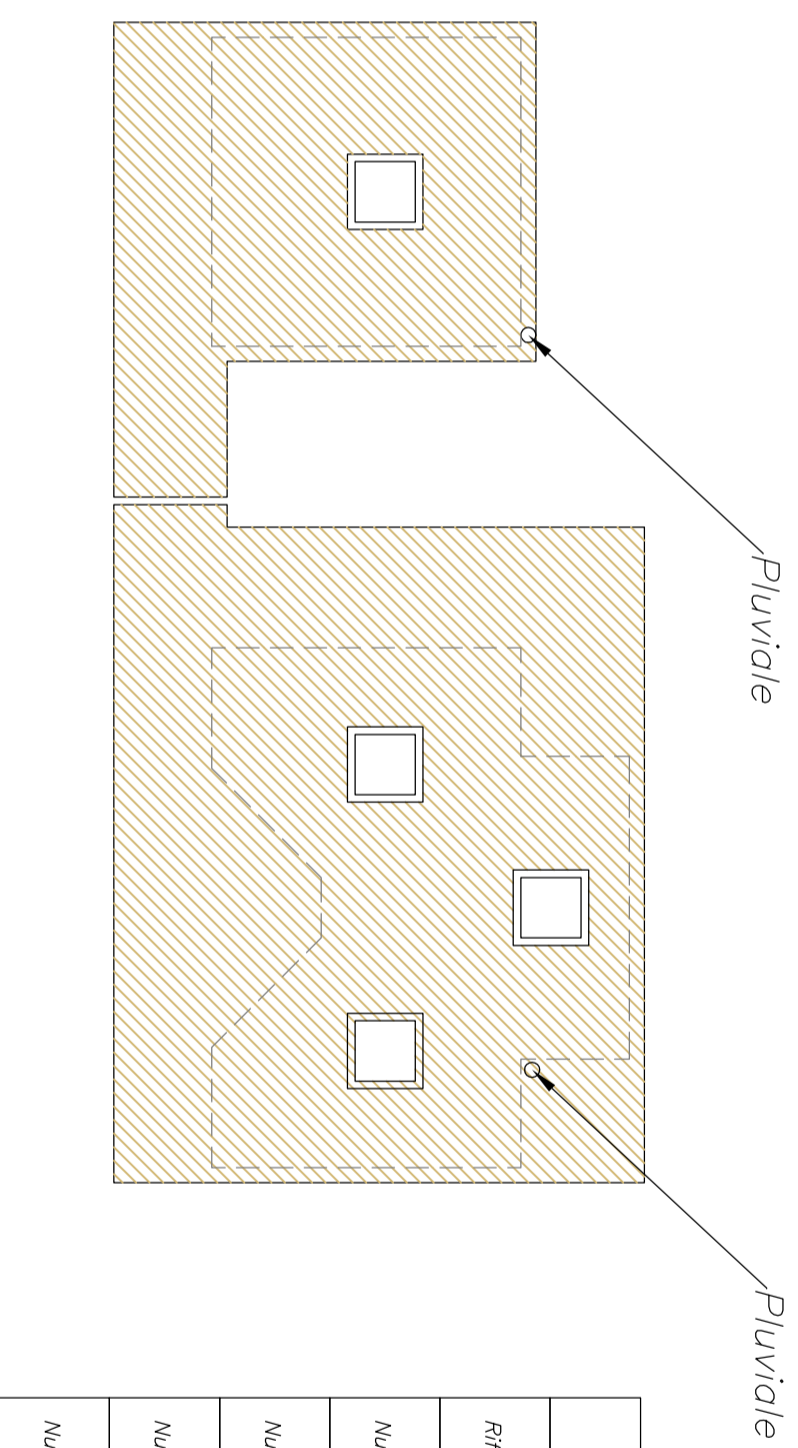


Copertura servizi igienici

LEGENDA	
	Ritoccamento pavimentazione interna
	Nuovi sanitari
	Nuovi infissi
	Nuova impermeabilizzazione della copertura
	Nuovo basolato

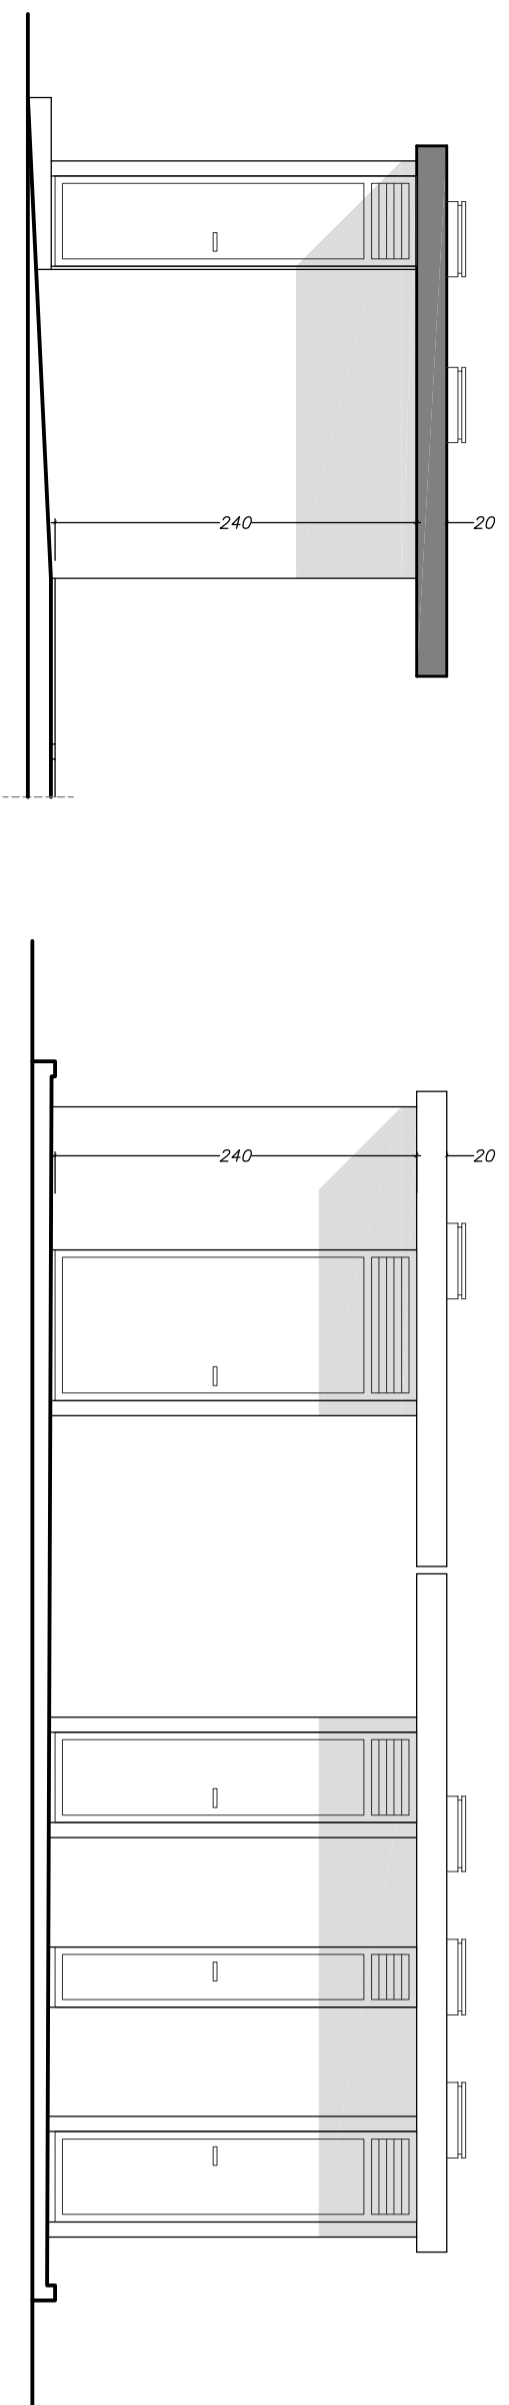

Prospetto ovest

Prospetto sud

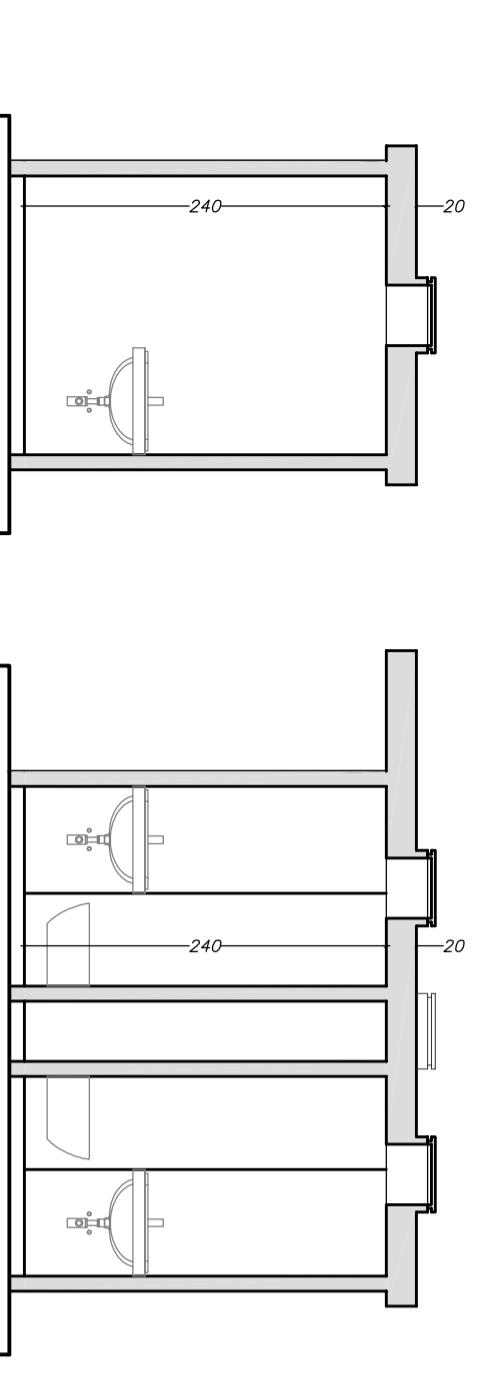

Sezione A-A

Vincenzo Lattanzio & Associati
 servizi di ingegneria
 Via Fasano, 105 - 70100 LECORNO (BA)
 Italia - +39 080 4316123
 e-mail: studioprogrammi@vlg.it

COMUNE DI ALBEROBELLO

Bando per la riqualificazione urbana e la sicurezza delle periferie delle città metropolitane. DPCM 25 maggio 2016 - Agorà sicure.

Riqualificazione ambientale del verde pubblico di Parco della Rimembranza

Piante, prospetti e sezioni - Blocco dei servizi igienici

Esecutivo

ing. Vincenzo LATTANZIO (capogruppo - mandatario)

LABING S.r.l. - società di ingegneria (mandante)

geol. Milena Sozzi (mandante)

geom. Nicola Sabatelli - Ufficio Tecnico Comunale

R.U.P.:

Scala:

Data:

N. Elaborato:
 SOGGELO ELABORATO - IDENTIFICAZIONE FILE

A.5
 1:50
 Settembre 2017

