



Vincenzo Lattanzio & Associati  
SERVIZI DI INGEGNERIA  
Via Fasano, 105 - 70010 Locorotondo (BA)  
tel/fax. +39.080.4316125  
e\_mail: studiodingegneria@gmail.com



# COMUNE DI ALBEROBELLO



**Oggetto:** *Bando per la riqualificazione urbana e la sicurezza delle periferie delle città metropolitane. DPCM 25 maggio 2016 - Agorà sicure.  
Riqualificazione ambientale del verde pubblico di Parco della Rimembranza*

**Elaborato:** *Impianto idrico - fognante - Blocco dei servizi igienici*

**Livello progettuale:** *Esecutivo*

**Progettazione:** *ing. Vincenzo LATTANZIO ( capogruppo - mandatario)  
LABING S.r.l. - società di ingegneria ( mandante)  
geol. Milena Sozzi ( mandante)*

**R.U.P.:** *geom. Nicola Sabatelli - Ufficio Tecnico Comunale*


**N. Elaborato:** **I. 1**

**Scala:** *1:50*


**Data:** *Settembre 2017*



**LABING S.R.L.**  
Via Fasano, 105  
70010 LOCOROTONDO (BA)  
P. IVA 06363960722

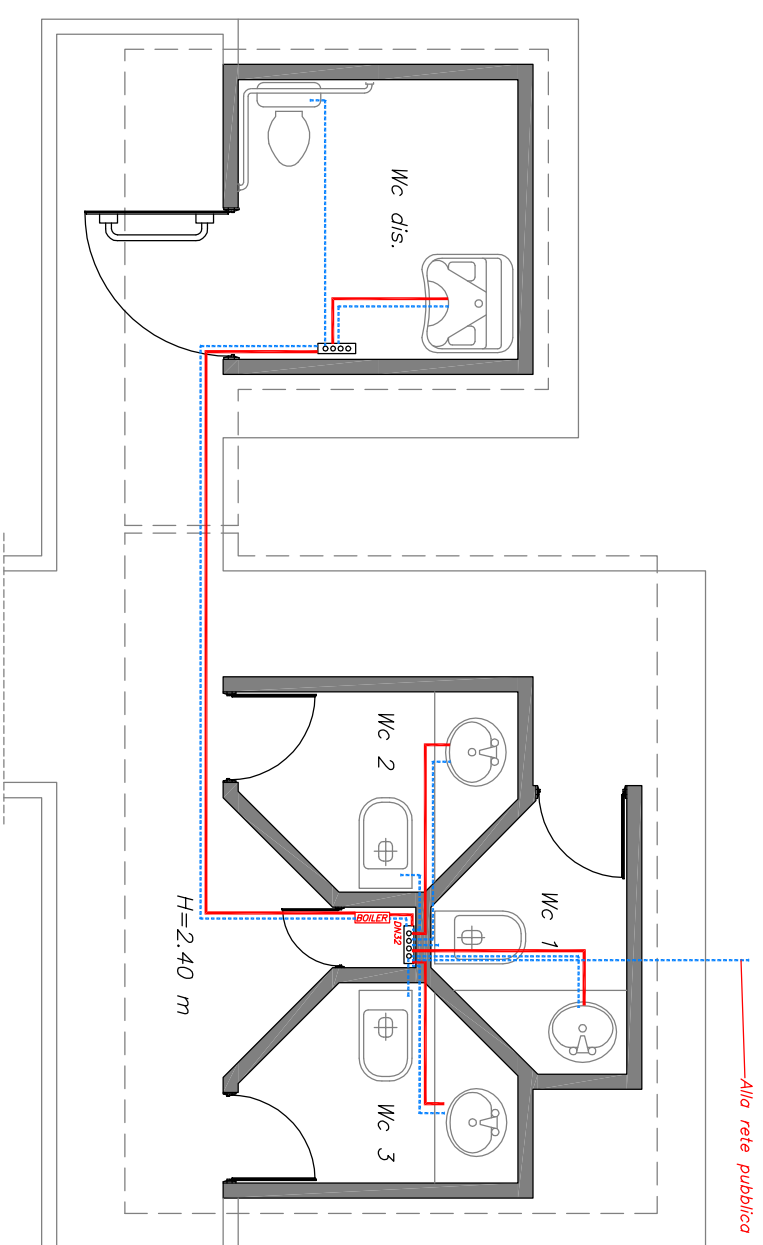

Pianta servizi igienici – Impianto idrico

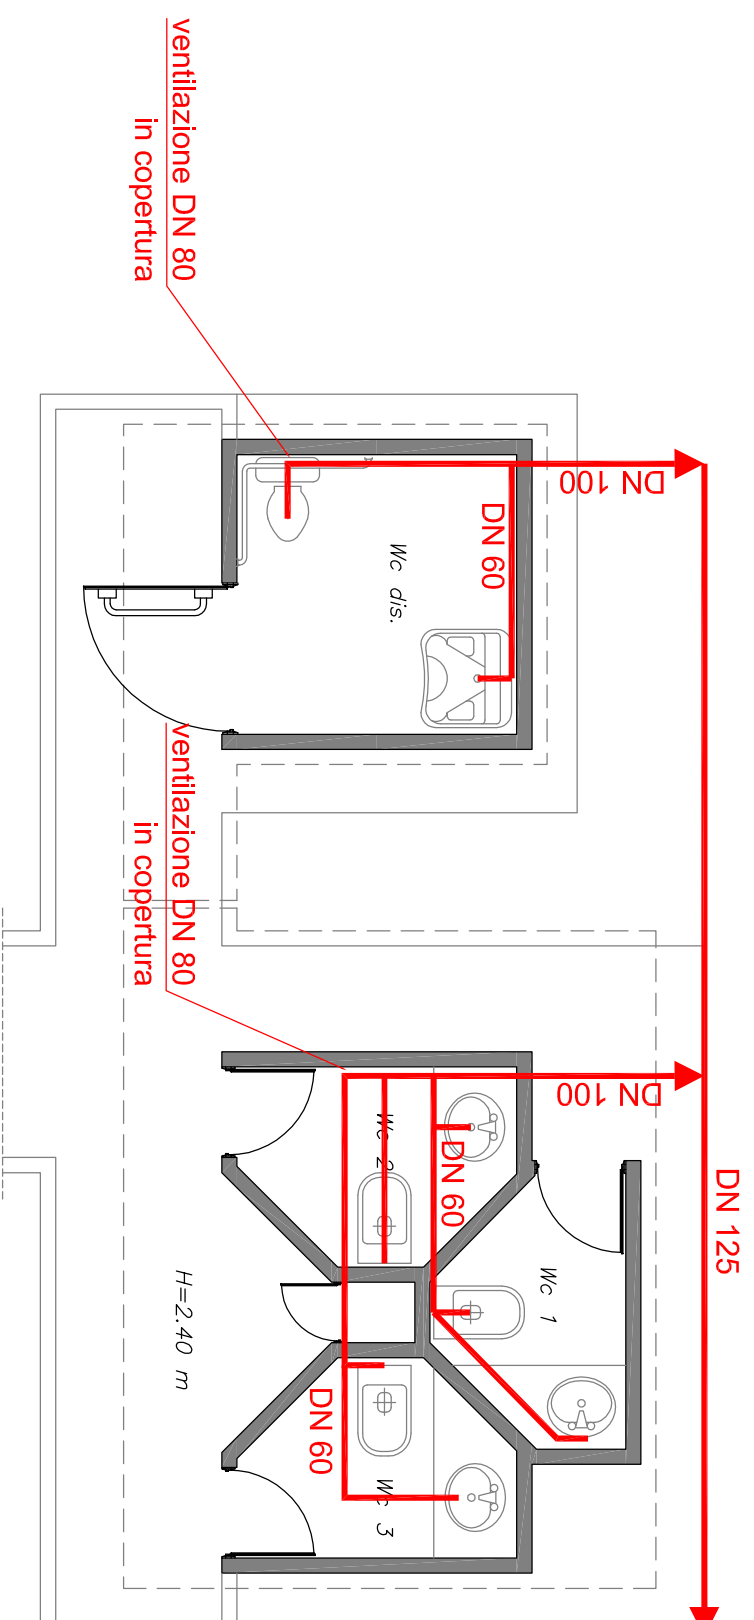

Pianta servizi igienici – Impianto fognario