

COMUNE DI ALBEROBELLO
(Città Metropolitana di Bari)

Piazza del Popolo, 31 - 70011 Alberobello (BA) - tel. 0884321206 - fax 0884321706 - P.iva 00661980723 - C.F. 8206490723

Objetto:
Realizzazione del Sistema di Smart-Mobility, piattaforma di monitoraggio del traffico e dell'ambiente urbano con restituzione all'utenza dei dati elaborati mediante informazione con PMV (pannelli a messaggio variabile) e potenziamento sistema di videosorveglianza nel territorio del Comune di Alberobello.

PROGETTO DEFINITIVO/ESECUTIVO

Il Progetto:
PERILLO
ING. GIUSEPPE PERILLO
Via Assessorale Marconi, 102/A - 70027 Pula di Colle (BA)
Tel. 0884321206 - fax 0884321706 - e-mail: info@perillo.it
Ced. Pratic. 08/00789/2016, 08/00800/2016

Il Responsabile dell'Area Tecnica:
Ing. DANTE CONSOLI
e-mail: dconsoli@comune.alberobello.ba.it
pec: nic.consoli.alberobello@pec.regione Puglia.it


Il Responsabile Unico del Procedimento (R.U.P.):
Geom. GIUSEPPE PALMISANO
e-mail: g.palmisano@comune.alberobello.ba.it
pec: nic.consoli.alberobello@pec.regione Puglia.it

Tax: **IT.01** Destinazione: **Planimetria Generale**

rev. **00** data **05/01/2018**

scala **1:5.000**

Il presente documento è proprietà intellettuale, la sua copia o l'uso non autorizzato è vietato.



LEGENDA

- Telecamera
- ▲ Visuale telecamera fissa
- ◐ Visuale telecamera panoramica 180°
- ◑ Visuale telecamera panoramica 360°
- Centro Stella
- Punto di rilancio
- Varco di accesso "Zona a Traffico Limitato"
- Pannello di preavviso presenza varco ZTL
- Pannello elettronico informativo / Totem informazioni di progetto
- - - Collegamento Wireless (Dorsale Principale)
- - - Collegamento Wireless (Dorsale Secondaria)
- Collegamento Wireless (End-user)
- Fibra ottica
- Collegamento ethernet / LAN

| TELECAMERE DI PROGETTO | | CENTRO STELLA E PUNTI DI RILANCIO | |
|------------------------|--|---|--|
| 101 | n°1 Telecamera panoramica 180° 20 MP (4 x 5 MP) (Via Pastore - Compagni) - installazione su palo P.I. esistente | CS | Centro Stella - Centrale Operativa (Palazzo Comunale) - installazione su palo P.I. esistente |
| 102 | n°1 Telecamera panoramica 180° 20 MP (4 x 5 MP) (Via Argento Luni - Compagni) - installazione su palo P.I. esistente | R1 | Punto di rilancio n°1 (Edificio Scolastico - Via Barone) - installazione su nuovo traliccio metallico |
| 103 | n°1 Telecamera panoramica 360° 20 MP (4 x 5 MP) (Borgo Curatola Aspettata) - installazione su palo P.I. esistente | R2 | Punto di rilancio n°2 (Istituto Agrario) - installazione su nuovo traliccio metallico |
| 104 | n°1 Telecamera panoramica 360° 20 MP (4 x 5 MP) (Borgo Cimarra) - installazione su palo P.I. esistente | R3 | Punto di rilancio n°3 (Crocicchio) - installazione su nuovo traliccio metallico |
| 105 | n°1 Telecamera panoramica 180° 20 MP (4 x 5 MP) (Fermata Autobus / Campo Sportivo) - installazione su palo P.I. esistente | R4 | Punto di rilancio n°4 (Edificio Scolastico - Via Pastore) - installazione su nuovo traliccio metallico |
| 106 | n°1 Telecamera panoramica 360° 20 MP (4 x 5 MP) (Via G. Garofalo) - installazione su palo P.I. esistente | R5 | Punto di rilancio n°5 (Edificio Scolastico - Via Dante Alighieri) - installazione su palo P.I. esistente |
| 107 | n°1 Telecamera panoramica 360° 20 MP (4 x 5 MP) (Borgo Via Indipendenza) - installazione su palo P.I. esistente | R6 | Punto di rilancio n°6 (Biblioteca - Via Garibaldi) - installazione su palo P.I. esistente |
| 108 | n°1 Telecamera panoramica 360° 20 MP (4 x 5 MP) (Borgo Via Indipendenza) - installazione su palo P.I. esistente | VARCHI DI ACCESSO ZTL | |
| 109 | n°1 Telecamera panoramica 360° 20 MP (4 x 5 MP) (Cassa Fiesse e Fiesse) - installazione su palo P.I. esistente | V1 | Varco di accesso ZTL n°1 (Cassa G. Monteleone) |
| 110 | n°1 Telecamera panoramica 180° 20 MP (4 x 5 MP) (Cassa Fiesse e Fiesse) - installazione su palo P.I. esistente | V2 | Varco di accesso ZTL n°2 (Cassa G. Monteleone / Via Monte Sabaotino) |
| 111 | n°1 Telecamera panoramica 360° 20 MP (4 x 5 MP) (Cassa Fiesse e Fiesse) - installazione su palo P.I. esistente | V3 | Varco di accesso ZTL n°3 (Via Monte San Gabriele) |
| 112 | n°1 Telecamera fissa 5 MP (Via Gerardi Corso V. Emanuele) - installazione su palo P.I. esistente | V4 | Varco di accesso ZTL n°4 (Via Monte Cuoco) |
| 113 | n°1 Telecamera panoramica 180° 20 MP (4 x 5 MP) (Schedario zona null) - installazione su palo P.I. esistente | V5 | Varco di accesso ZTL n°5 (Via Monte Pietrino) |
| 114 | n°1 Telecamera panoramica 360° 20 MP (4 x 5 MP) (Cassa G. Monteleone) - installazione su palo P.I. esistente | V3.1 | Pannello di preavviso presenza varco ZTL n°3 (Via Monte San Gabriele) |
| 115 | n°2 Telecamere fissa 5 MP cad. (Viale porcheleggio Carga G. Monteleone) - installazione su palo P.I. esistente | PANNELLI ELETTRONICI INFORMATIVI | |
| 116 | n°2 Telecamere fissa 5 MP cad. (Viale porcheleggio Carga G. Monteleone) - installazione su palo P.I. esistente | P1 | Totem informazioni (Cassa G. Monteleone) |
| 117 | n°1 Telecamera fissa 5 MP (Viale porcheleggio Carga G. Monteleone / Italia comunale) - installazione su palo P.I. esistente | P2 | Pannello elettronico informativo (Borgo Via Indipendenza) |
| 118 | n°1 Telecamera panoramica 180° 20 MP (4 x 5 MP) (Borgo Via Indipendenza) - installazione su palo P.I. esistente | P4 | Pannello elettronico informativo (Borgo Via Indipendenza) |
| 119 | n°1 Telecamera panoramica 360° 20 MP (4 x 5 MP) (Via Barone / Edificio Scolastico) - installazione su palo P.I. esistente | P5 | Pannello elettronico informativo (Via 7 Libertatori (Viale Seici)) |
| 120 | n°2 Telecamere fissa 5 MP cad. (Via Barone / Edificio Scolastico) - installazione su palo P.I. esistente | | |
| 121 | n°1 Telecamera panoramica 180° 20 MP (4 x 5 MP) (Via Barone / Mercato) - installazione su palo P.I. esistente | | |
| 122 | n°1 Telecamera fissa 5 MP (Via Pasquale Pasolini / Edificio Scolastico) - installazione su palo P.I. esistente | | |
| 123 | n°2 Telecamere fissa 5 MP cad. (Via Garofalo Tenente G. / Istituto Agrario) - installazione su palo P.I. esistente | | |
| 124 | n°1 Telecamera fissa 5 MP (Via Garofalo Tenente G. / Confini) - installazione su palo P.I. esistente | | |
| 125 | n°1 Telecamera fissa 5 MP (Edificio Comunale) - installazione su palo P.I. esistente | | |
| 126 | n°1 Telecamera fissa 5 MP (Via Margherita / Stazione) - installazione su palo P.I. esistente | | |
| 127 | n°1 Telecamera panoramica 180° 20 MP (4 x 5 MP) (Via Casoli) - installazione su palo P.I. esistente | | |
| 128 | n°1 Telecamera panoramica 360° 20 MP (4 x 5 MP) (Borgo Via 7 Libertatori (Viale Seici)) - installazione su palo P.I. esistente | | |
| 129 | n°1 Telecamera panoramica 180° 20 MP (4 x 5 MP) (Via 7 Libertatori (Viale Seici)) - installazione su palo P.I. esistente | | |
| 130 | n°1 Telecamera panoramica 180° 20 MP (4 x 5 MP) (Borgo Via Indipendenza) - installazione su palo P.I. esistente | | |
| 131 | n°1 Telecamera fissa 5 MP (Borgo Via Indipendenza) - installazione su palo P.I. esistente | | |
| 132 | n°1 Telecamera panoramica 180° 20 MP (4 x 5 MP) (Via Monte Cuoco) - installazione su palo P.I. esistente | | |
| 133 | n°1 Telecamera panoramica 180° 20 MP (4 x 5 MP) (Via Monte Cuoco) - installazione su palo P.I. esistente | | |
| 134 | n°1 Telecamera fissa 5 MP (Via Monte Cuoco) - installazione su palo P.I. esistente | | |
| 135 | n°1 Telecamera panoramica 180° 20 MP (4 x 5 MP) (Via Monte Pietrino) - installazione su palo P.I. esistente | | |
| 136 | n°1 Telecamera panoramica 180° 20 MP (4 x 5 MP) (Cassa G. Monteleone / Campo Sportivo) - installazione su palo P.I. esistente | | |
| 137 | n°1 Telecamera panoramica 180° 20 MP (4 x 5 MP) (Via Monte Cuoco) - installazione su palo P.I. esistente | | |
| 138 | n°1 Telecamera panoramica 180° 20 MP (4 x 5 MP) (Via G. Garofalo / Via Monte Cuoco) - installazione su palo P.I. esistente | | |
| 139 | n°1 Telecamera panoramica 180° 20 MP (4 x 5 MP) (Borgo Via Indipendenza) - installazione su palo P.I. esistente | | |