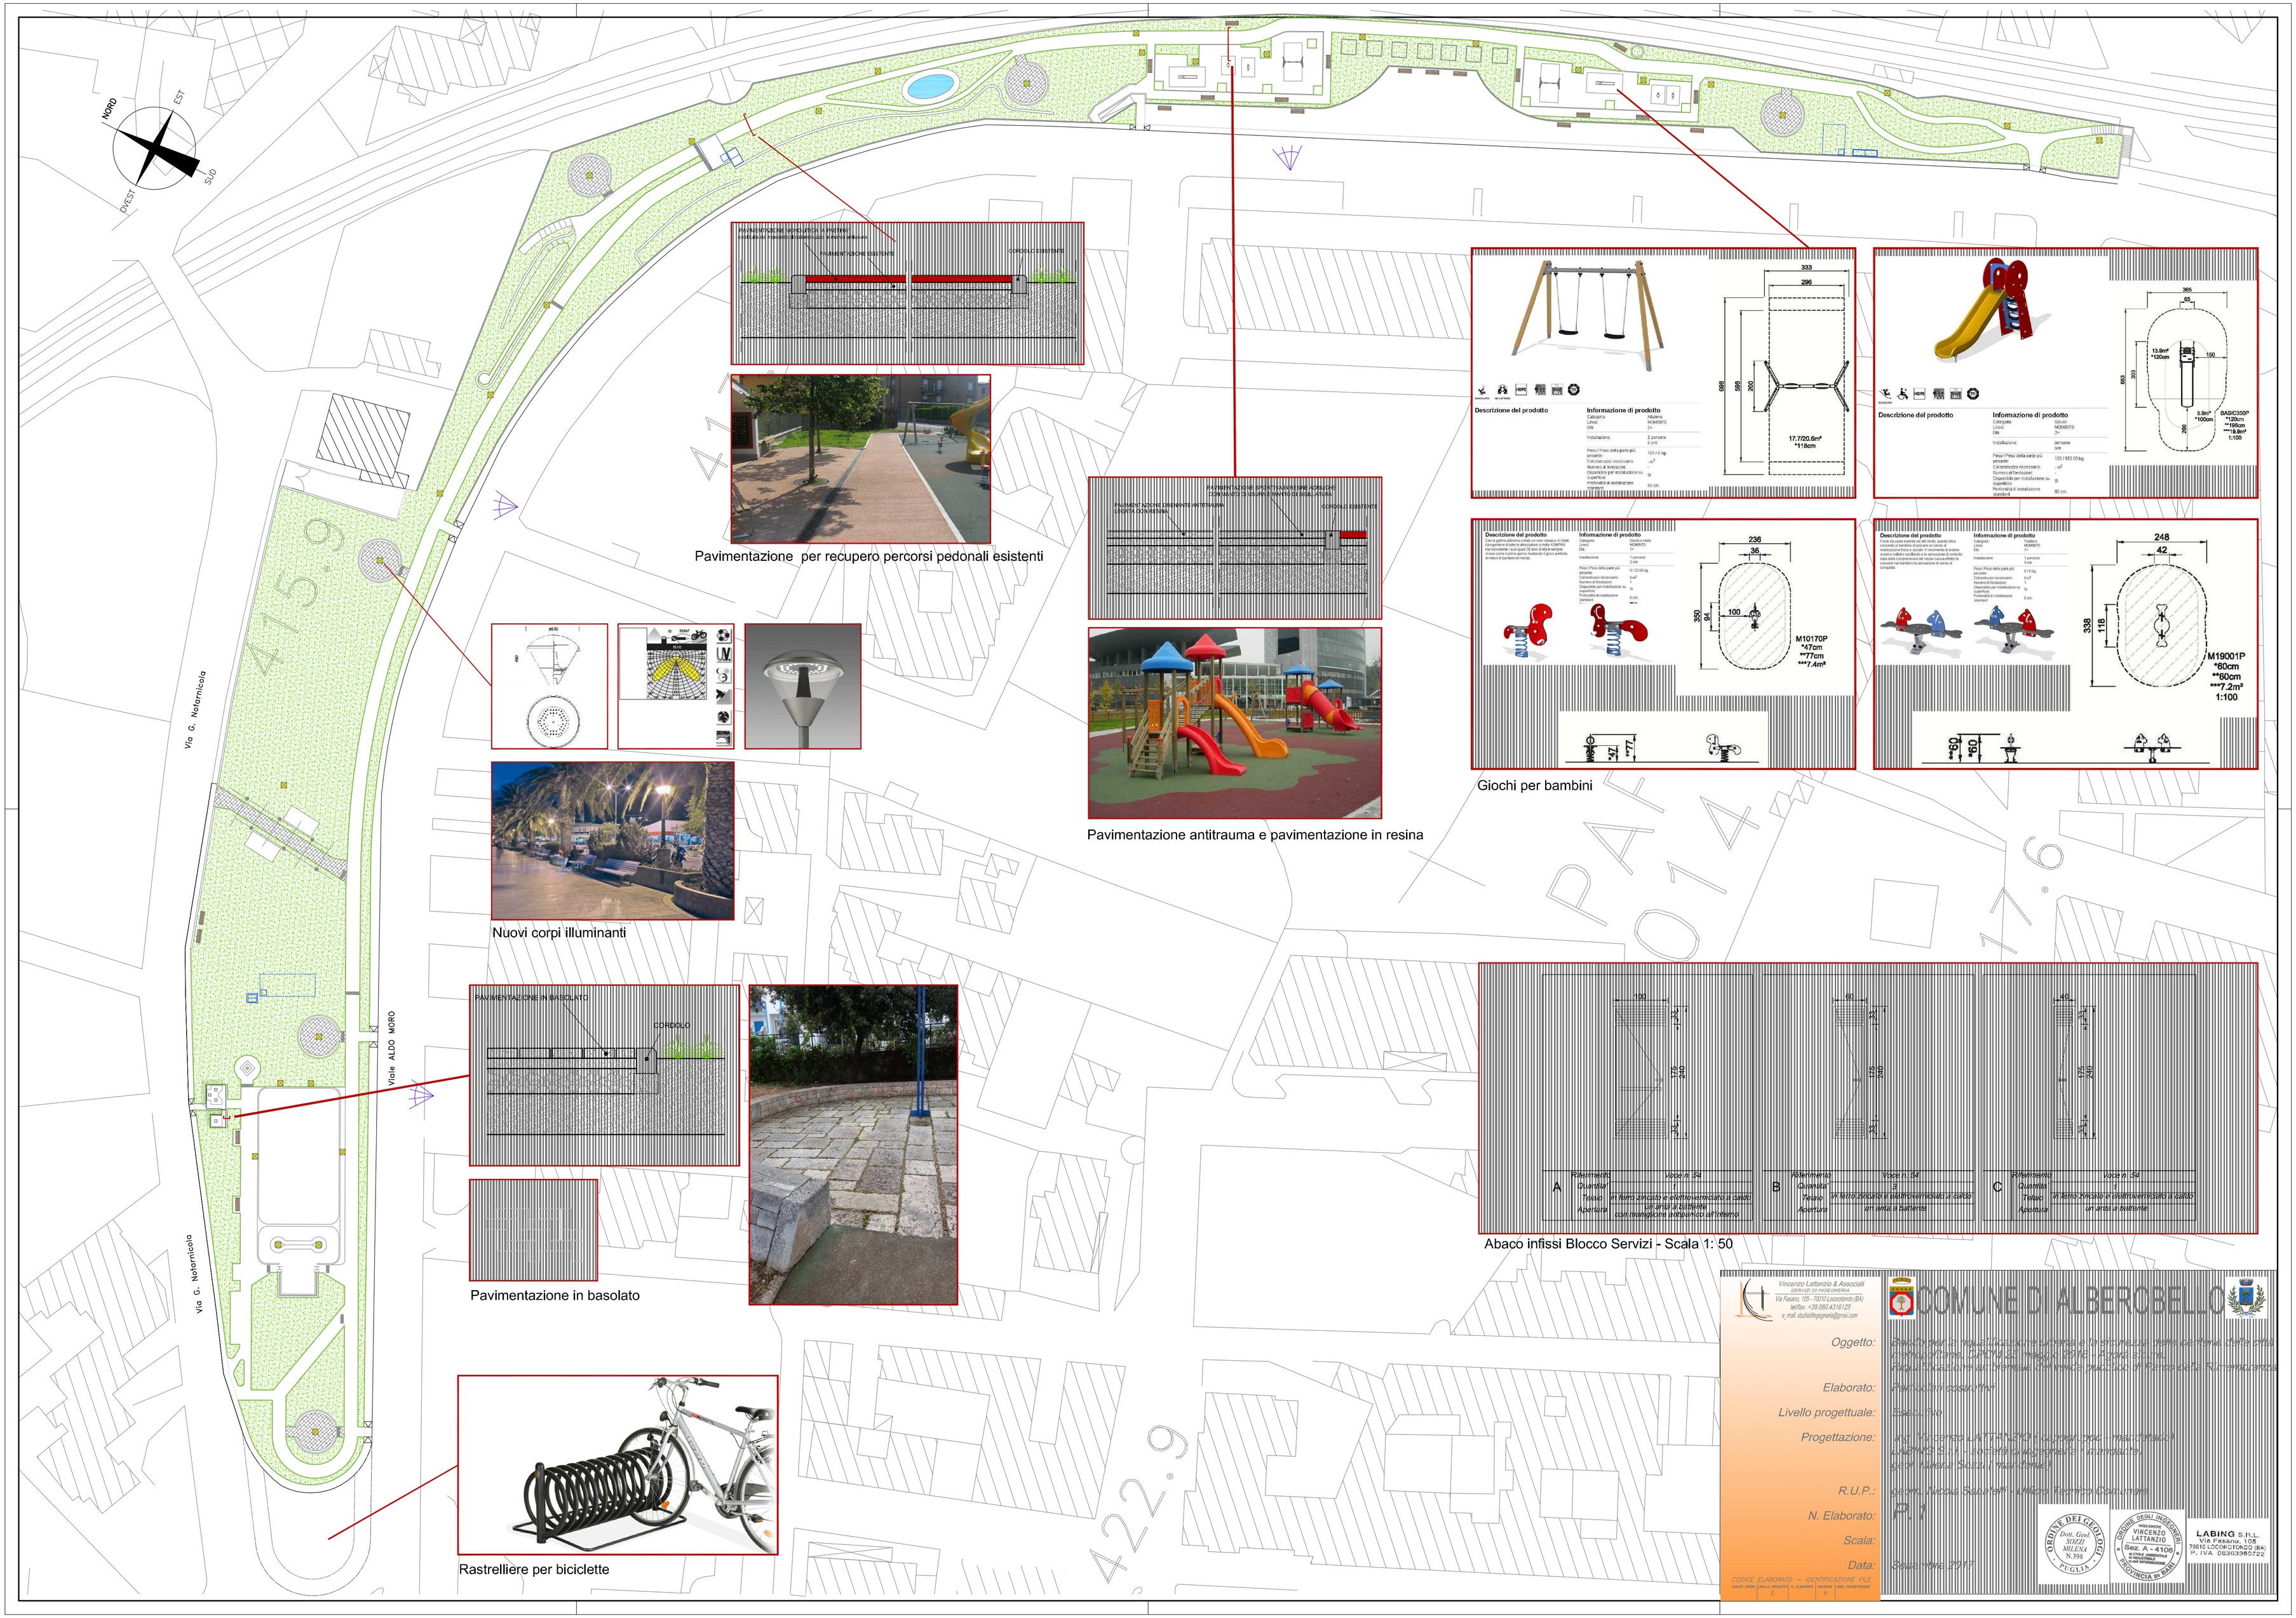

Pavimentazione per recupero percorsi pedonali esistenti

Pavimentazione antitrauma e pavimentazione in resina

Giochi per bambini

Nuovi corpi illuminanti

Pavimentazione in basolato

Rastrelliere per biciclette

Abaco infissi Blocco Servizi - Scala 1: 50

Vincenzo Lattanzio & Associati
SERVIZI DI INGEGNERIA
Via Fasano, 105 - 72010 Locorotondo (BA)
tel/fax: +39.080.4316125
e_mail: studioingegneria@gmail.com

COMUNE DI ALBEROBELLO

Oggetto:

Elaborato:

Livello progettuale:

Progettazione:

R.U.P.:

N. Elaborato:

Scala:

Data:

CODICE ELABORATO – IDENTIFICAZIONE FILE

LABING S.r.l.
Via Fasano, 105
72010 LOCOROTONDO (BA)
P. IVA 08313980722